
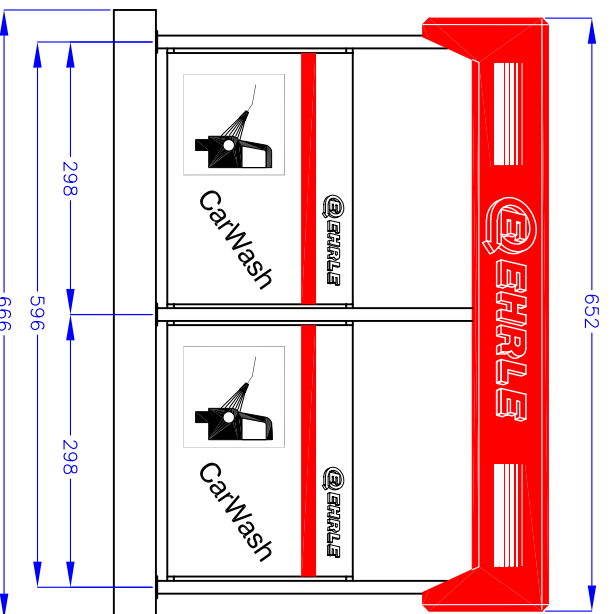


EHRLE CarWash 2 Waschboxen + 1 Freiwaschplatz (2 WashBays + 1 Open Wash Bay)

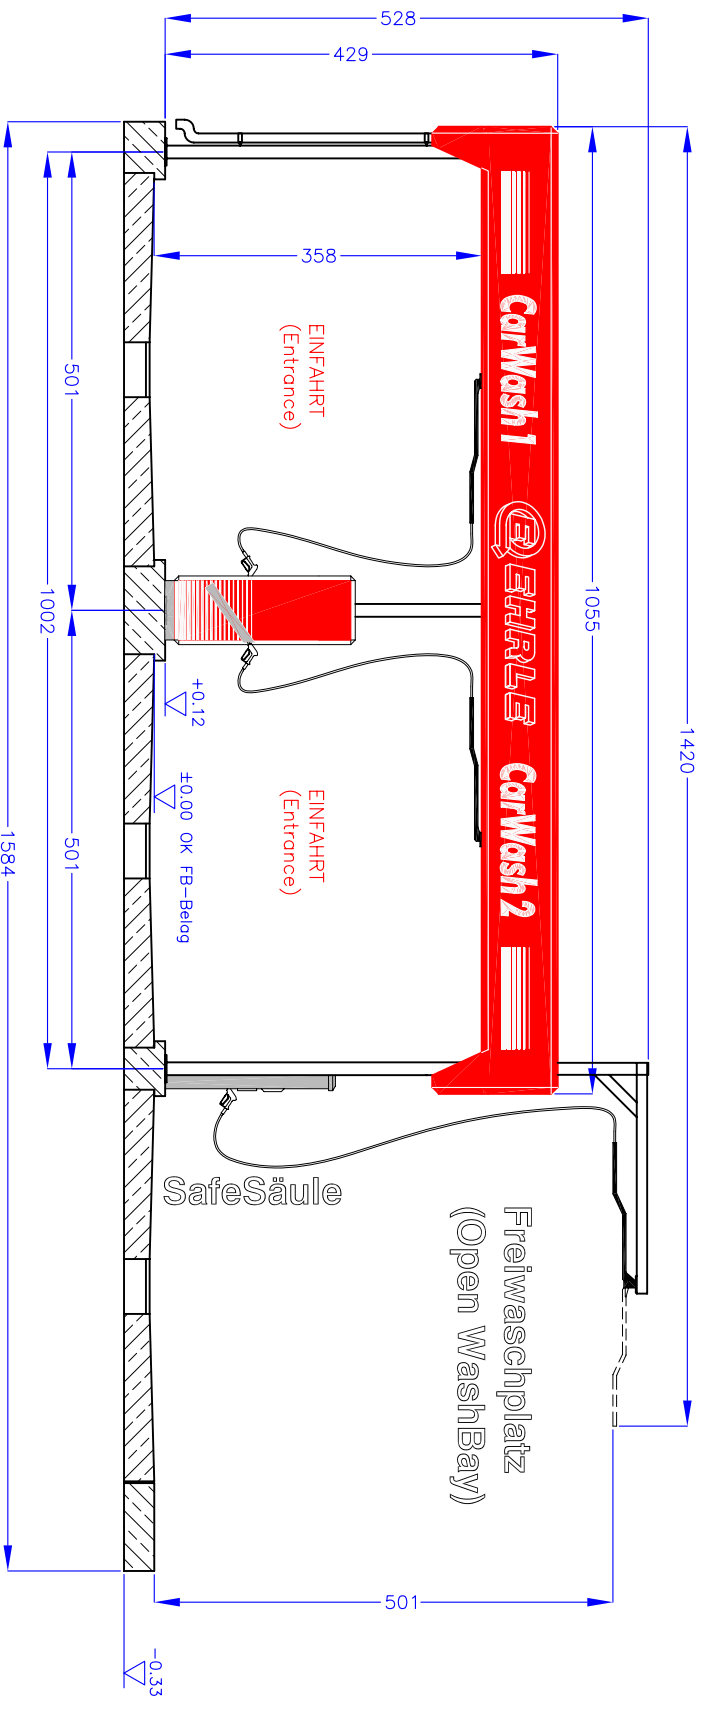

All dimensions in cm

EHRLE		Reinigungstechnik GmbH		Maßstab 1 : 20 A0		CAD-Nr. Z-5-00002	
Siemensstr. 9 89257 Illertissen		Bezeichnung EHRLE CarWash		2+1 Platzanlage SB-CarWash Vers. 3in1		Baur Nr.	
Datum 10.10.03		Zeichnungs-Nr. U-0147		2+1 Bay Self Service CarWash Vers. 3in1		Baur Nr.	
Gründer		Gründer		Gründer		Baur Nr.	
Ident-Nr.		Ident-Nr.		Version 3in1		Baur Nr.	
Änderung		Datum		Version		Baur Nr.	

Diese Zeichnung, an der wir uns Eigentum und Urheberrecht vorbehalten, darf ohne unsere Genehmigung weder vervielfältigt, noch dritten Personen, insbesondere Wettbewerbern bekannt gegeben werden. Mißbräuchliche Benutzung macht gesetzlich strafbar und schadenersatzpflichtig.

We, EHRLE GmbH Germany, are the owner and hold the copyright of this drawing. It is not allowed to copy nor to distribute or to give it to a third party, especially to any competitors, without our prior consents. Illegal use will be immediately prosecuted.