


EHRLE CarWash 2 Waschboxen + 1 Freiwaschplatz (2 WashBays + 1 Open WashBay)

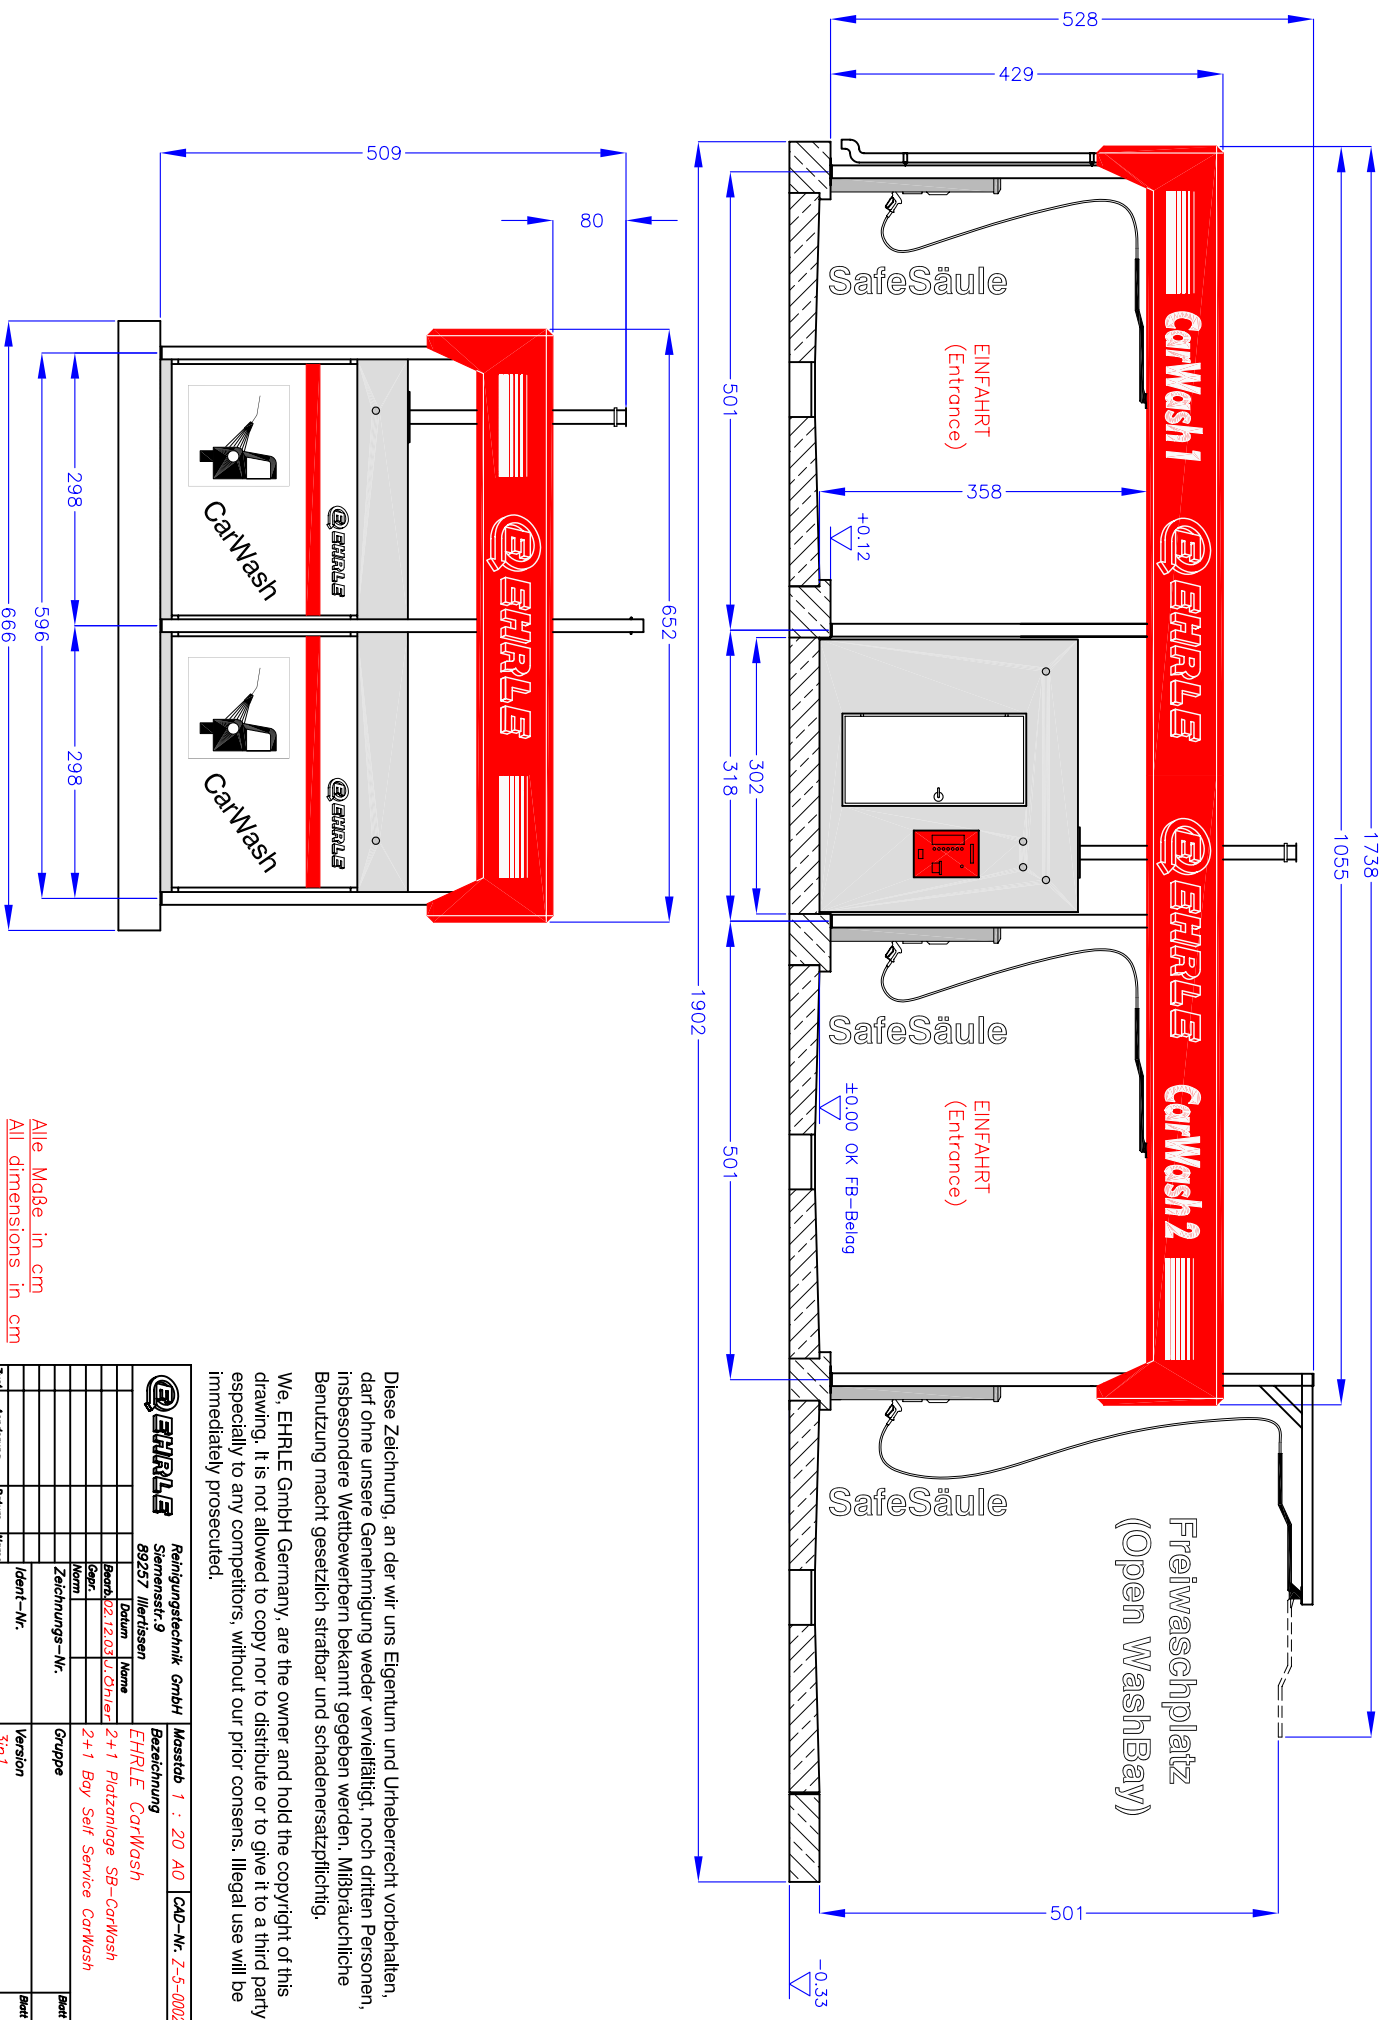

Alle Maße in cm
All dimensions in cm

Diese Zeichnung, an der wir uns Eigentum und Urheberrecht vorbehalten, darf ohne unsere Genehmigung weder vervielfältigt, noch dritten Personen, insbesondere Wettbewerbern bekannt gegeben werden. Mißbräuchliche Benutzung macht gesetzlich strafbar und schadensersatzpflichtig.

We, EHRLE GmbH Germany, are the owner and hold the copyright of this drawing. It is not allowed to copy nor to distribute or to give it to a third party, especially to any competitors, without our prior consents. Illegal use will be immediately prosecuted.

| | | | | | | | |
|---------------------------------|----------|------------------------------|----------------|-----------------------|------------------------------|-------------------|------------|
| EHRLE | | Reinigungstechnik GmbH | | Maßstab 1 : 20 A0 | | CAD-Nr. Z-5-00024 | |
| Siemensstr. 9 89257 Wertisen | | Bezeichnung EHRLE CarWash | | 2+1 Plätze/SB-CarWash | | Blatt Nr. | |
| Datum | Version | Gepr. | Zeichnungs-Nr. | Gruppe | 2+1 Boy Self Service CarWash | Blatt Nr. | |
| 02.12.03 | U.Ohler | | | | | | |
| | | | | | | | |
| | | | | | | | |
| | | | | | | | |
| | | | | | | | |
| | | | | | | | |
| | | | | | | | |
| Zust. | Änderung | Datum | Wem | Ident-Nr. | Version | Blatt Nr. | Blatt ges. |
| | | | | | 3/11 | | |